

PERUSTUKSET PERUSTUSSUUNNITELMAN MUKAAN



1. PELTIKATE
2. LUMIESTE
3. RÄYSTÄÄT JA LISTAT
4. UYV 23*113
5. SOKKELI
6. IKKUNAT

MUSTA RR33
MUSTA RR33
VALKOINEN
POHJAMAALATTU
HARMAA
VALKOINEN

YLÄPOHJA YP1
PELTIKATE
RUOTEET KATTEEN VALM. OHJEEN MUKAAN
TUULETUSRIMAT 25x45 + ALUSKATE
NAULALEVYRISTIKOT k900

ULKOSEINÄ US1
VERHOUSPANEELI UYV 23*113
KOOLAUS RISTIIN 22x72+22*72 k600 / TUULETUSVÄLI
TUULENSUOJALEVY 9 mm
PYSTYRUNKO 42*148 k600
MINERAALIVILLA 150 mm (KL37)
HÖYRYNSULKUMUOVI 0.2 mm
SISÄVERHOUSLEVY(OSB 12 mm)

ALAPOHJA AP1
LATTIAPÄÄLLYSTE
TERÄSBETONILAATTA 80-100 mm
ERISTE 200 mm
SALAOJITTAVA SORAKERROS > 200mm

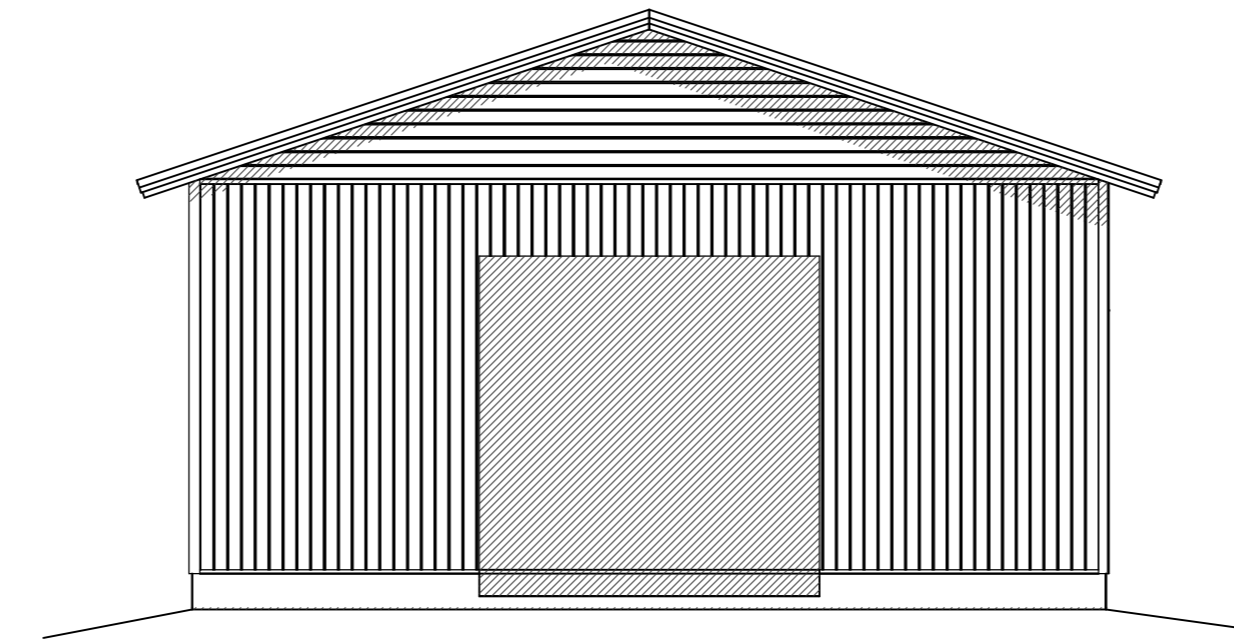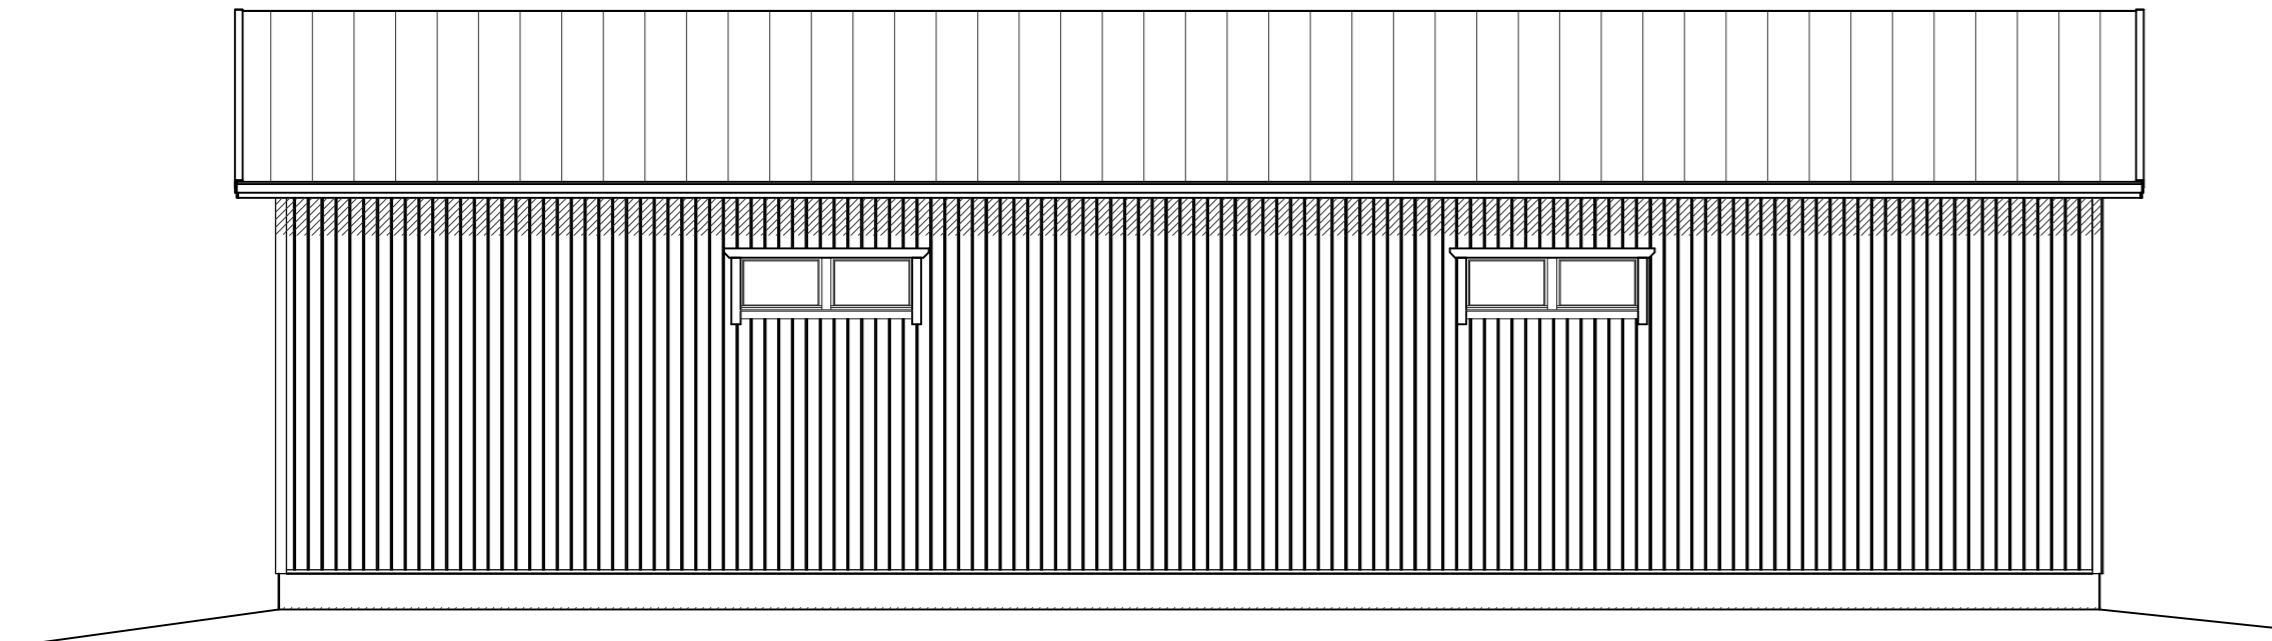

K.osa/Kylä	Korttelitila	Tontti/Rno	Viranomaisen arviointimerkintä/varten
Rakennusmerkki	UUDISRAKENNUS		Piirustaja: PÄÄPIIRUSTUS Juoks. n:o
Rakennuskohde			Piirustuksen sisältö: JULKISIVUPIIRUSTUS 1:100 LEIKKAUSPIIRUSTUS 1:100 Mittakaavat
VIESKAN ELEMENTTI		28.11.2022	Suunnitelua, työn numero ja piirustuksen numero Muutos
VIESKAN ELEMENTTI OY, PL. 4, 85201 ALAVIESKA Puh. 08 430 9200 www.vieskanelementti.fi Suunnittelijan nimi ja allekirjoitus		Tark. Hyv.	ARK T-2022-00047
		Puh. 044-7309233	