
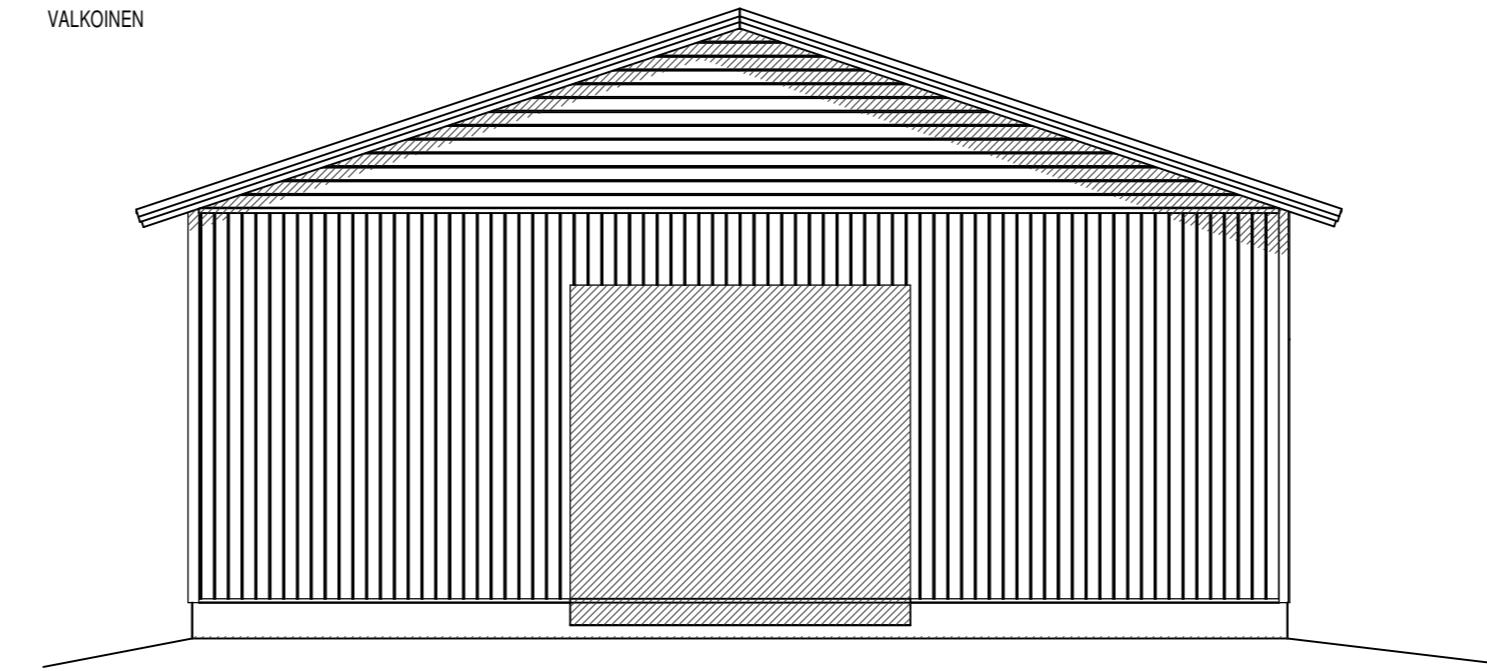


PERUSTUKSET PERUSTUSSUUNNITELMAN MUKAAN

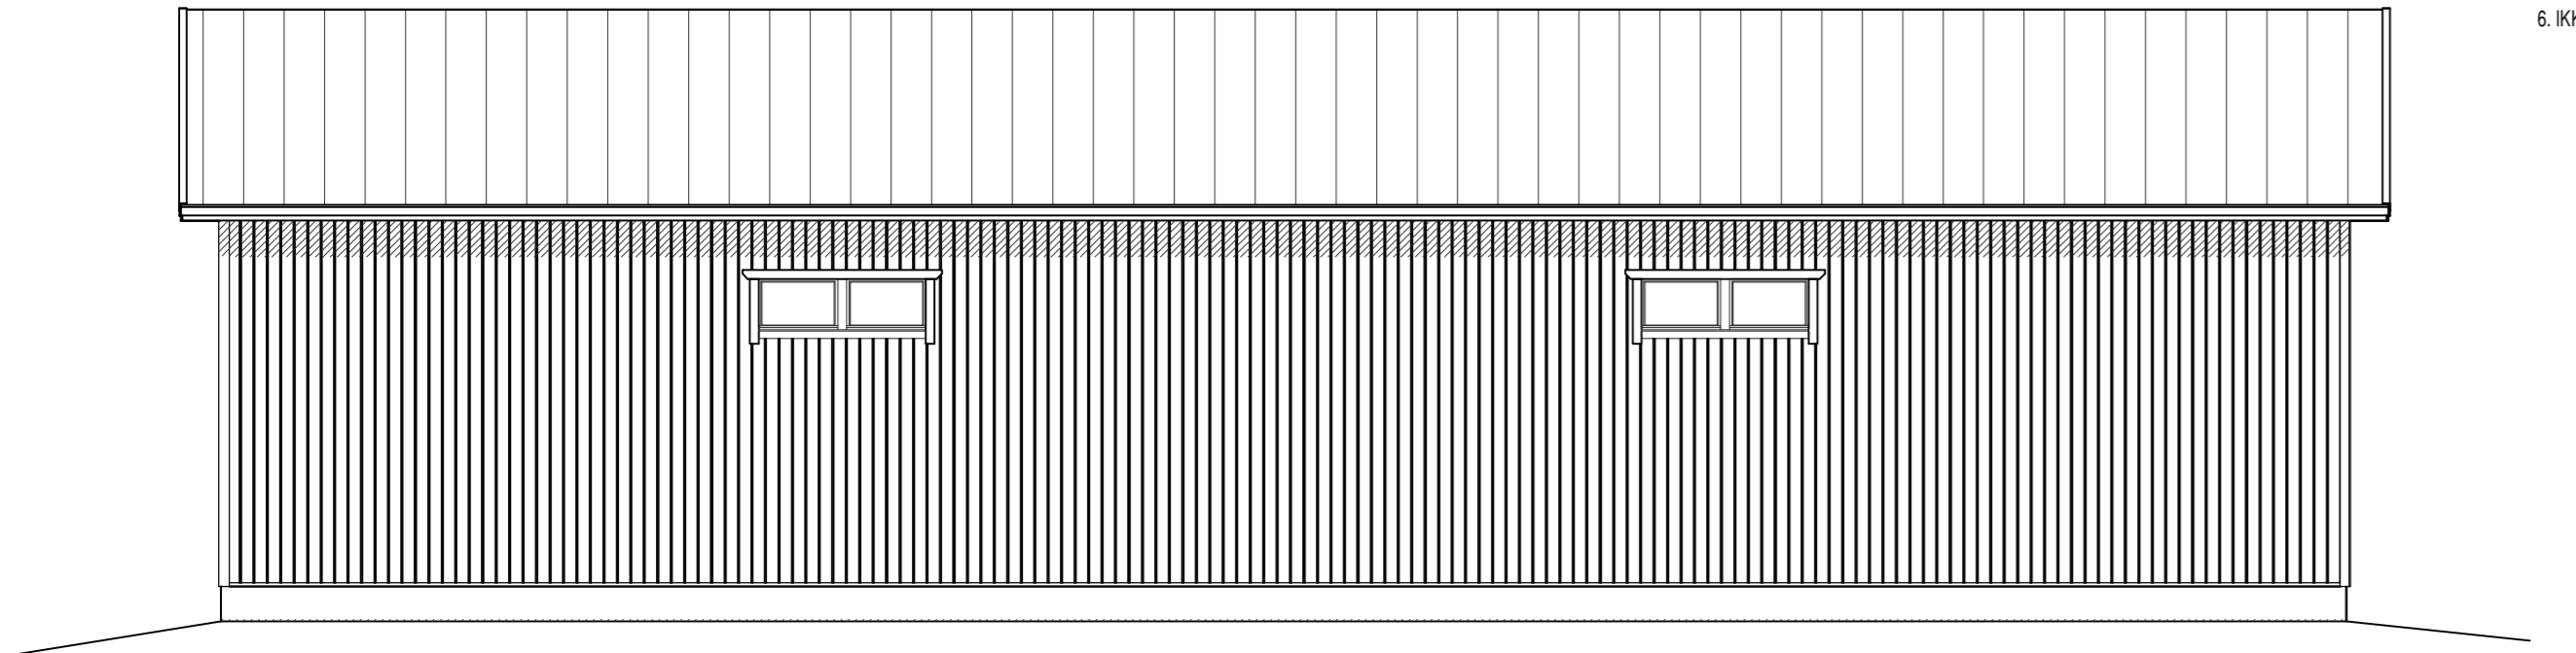

YLÄPOHJA YP1

PELTIKATE
RUOTEET KATTEEN VALM. OHJEEN MUKAAN
TUULETUSRIMAT 25x45 + ALUSKATE
NAULALEVYRISTIKOT k1200

ULKOSEINÄ US1

VERHOUSPANEELI UYV 23*113
KOOLAUS RISTIIN 22x72+22*72 k600 / TUULETUSVÄLI
TUULENSUOJALEVY 9 mm
PYSTYRUNKO 42*148 k600
MINERAALIVILLA 150 mm (KL37)
HÖYRYNSULKUMUOVI 0.2 mm
SISÄVERHOUSLEVY(O SB 12 mm)

ALAPOHJA AP1

LATTIAPÄÄLLYSTE
TERÄSBETONILAATTA 80-100 mm
ERISTE 200 mm
SALAJOITTAVA SORAKERROS > 200mm

1. PELTIKATE
2. LUMIESTE
3. RÄYSTÄÄT JA LISTAT
4. UYV 23*113
5. SOKKELI
6. IKKUNAT

MUSTA RR33
MUSTA RR33
VALKOINEN
POHJAMAAL
HARMAA
VALKOINEN

K.osa/Kylä	Korttelitila	Tontti/Rno	Viranomaisen arkontiimerikintä varten
Rakennuslupamäärä	UUDISRAKENNUS		Piirustaja: PÄÄPIIRUSTUS Juoks. no
			Piirustuksen sisältö: JULKISIVUPIIRUSTUS 1:100 LEIKKAUSPIIRUSTUS 1:100 Mitakaavat
		28.11.2022	Suunnitelua, työn numero ja piirustuksen numero Muutos
<p>VIESKAN ELEMENTTI VIESKAN ELEMENTTI OY, PL. 4, 85201 ALAVIESKA Puh. 08 430 9200 www.vieskanelementti.fi Suunnittelijan nimi ja alieksitys</p>		Tark.	ARK T-2022-00049
		Hyv.	
		Puh. 044-7309233	