

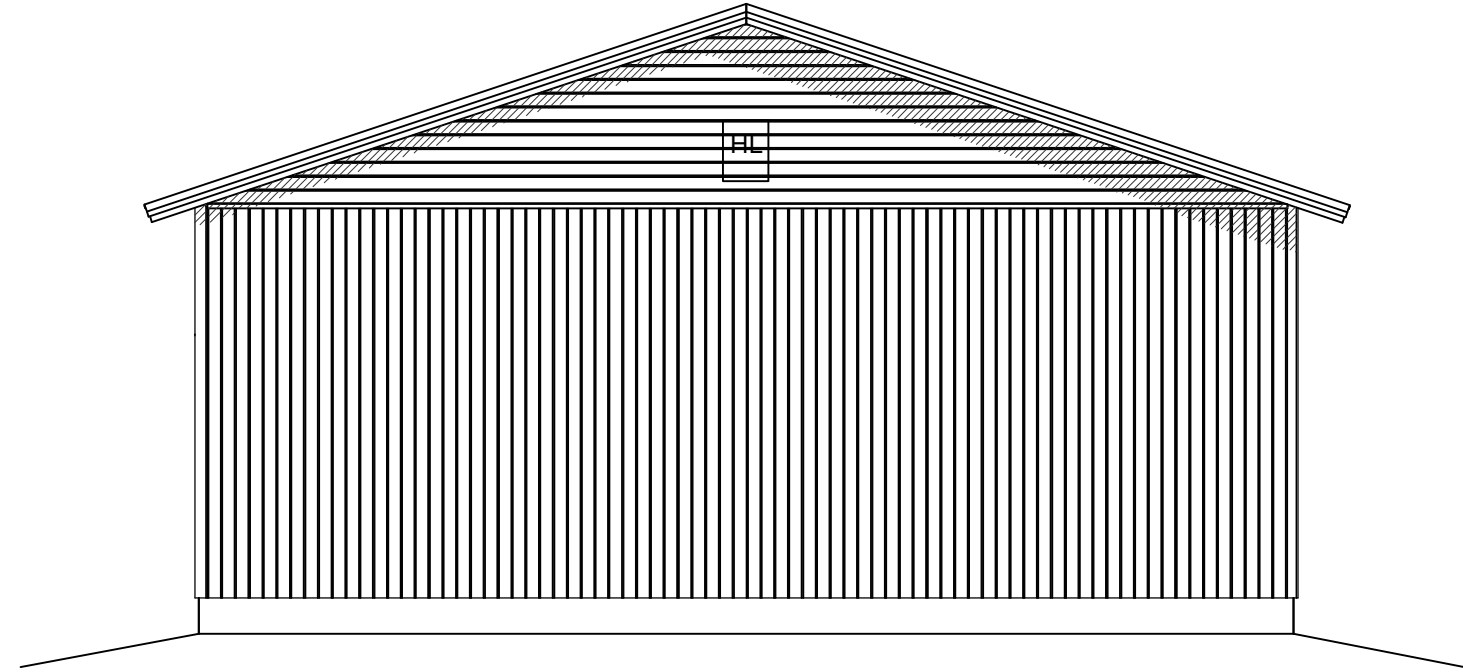
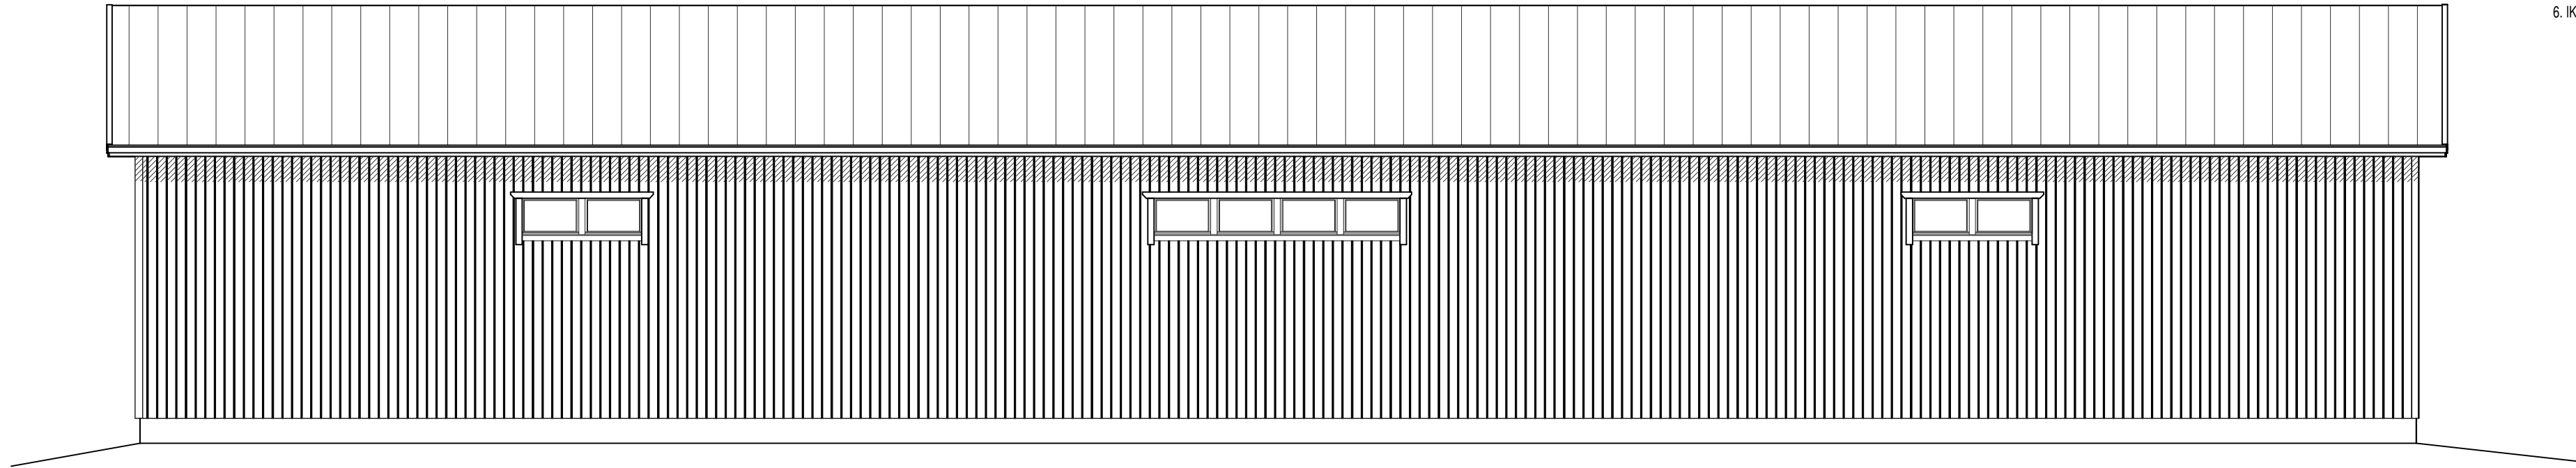


1. PELTIKATE
2. LUMIESTE
3. RÄYSTÄÄT JA LISTAT
4. UUVY 23*113
5. SOKKELI
6. IKKUNAT

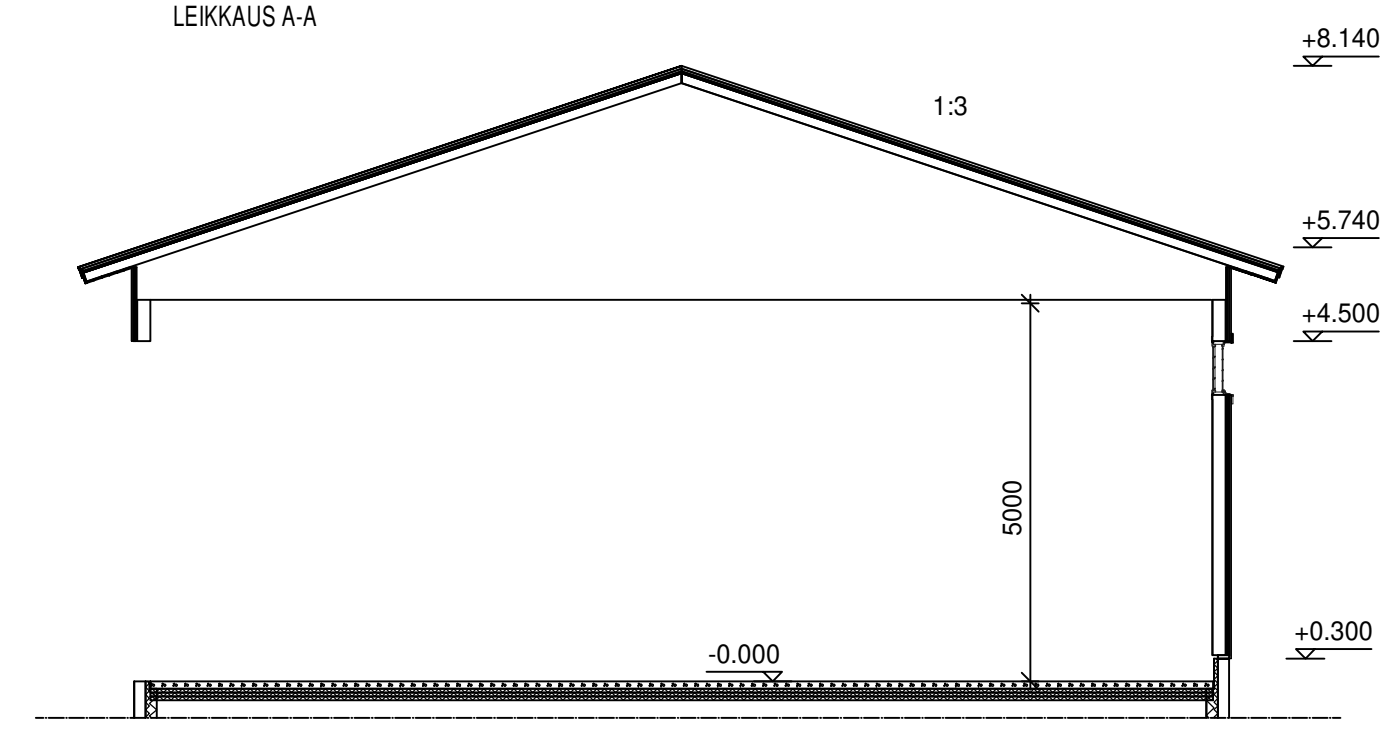

- MUSTA RR33
MUSTA RR33
VALKOINEN
POHJAMAAL
HARMAA
VALKOINEN

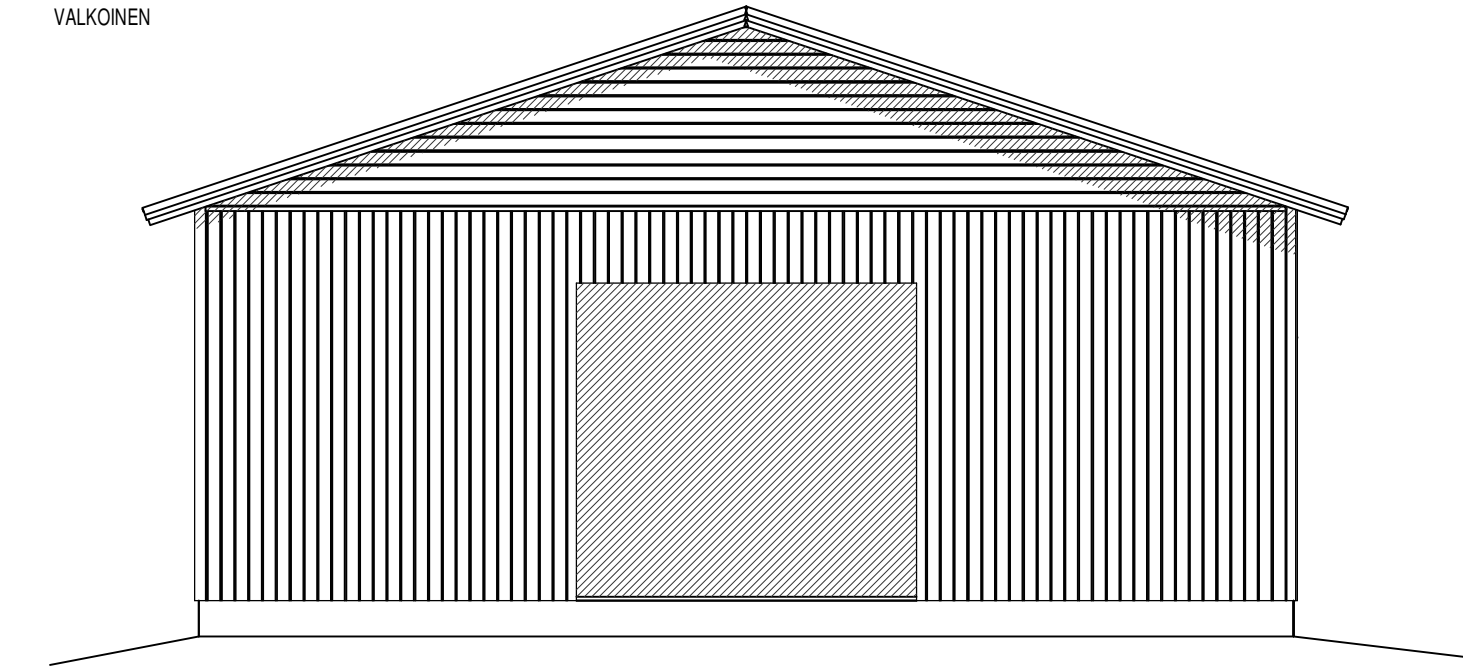

PERUSTUKSET PERUSTUSSUUNNITELMAN MUKAAN

YLÄPOHJA YP1
PELTIKATE
RUOTET KATTEEN VALM. OHJEEN MUKAAN
TUULETUSRIMAT 25x45 + ALUSKATE
NAULALEVYRISTIKOT k1200

ULKOSEINÄ US1
VERHOUSPANEELI UUVY 23*113
KOOLAUS RISTIIN 22x72+22*72 k600 / TUULETUSVÄLI
TUULENSUOJALEVY 9 mm
PYSTYRUNKO 42*173 k600
MINERAALIVILLA 175 mm (KL37)
HÖYRYNSULKUMUOVI 0.2 mm
SISÄVERHOUSLEVY(EK 13 mm)

ALAPOHJA AP1
LATTIAPÄÄLLYSTE
TERÄSBETONILAATTIA 80-100 mm
ERISTE 200 mm
SALAQUITTAVA SORAKERROS > 200mm

K.osa/Kylä	Korttel/Tila	Tontti/R.no	Vianomaisen arvioimismääräajan varten	
Rakennusmerkitse		Pinnat/päällystys		Juoks. no.
UUDISRAKENNUS		PÄÄPIIRUSTUS		
Rakennuskohde		Pinnat/päällystys		Mittakaava
Moduulihalli 4 2026		JULKISIVUPIIRUSTUS		1:100
Ha 600 m2		LEIKKAUSPIIRUSTUS		1:100
 VIESKAN ELEMENTTI VIESKAN ELEMENTTI OY, PL 4, 05201 ALAVIESKA Puh. 04-438 3200 www.vieskanelementti.fi Suunnittelijan nimi ja allekirjoitus		Suunnittelun, työn numero ja piirustuksen numero		Muutos
		28.11.2024		
		Tsk.		
		Pyy.		
		Puh. 044-7309233		

ARK T-2026-00055