

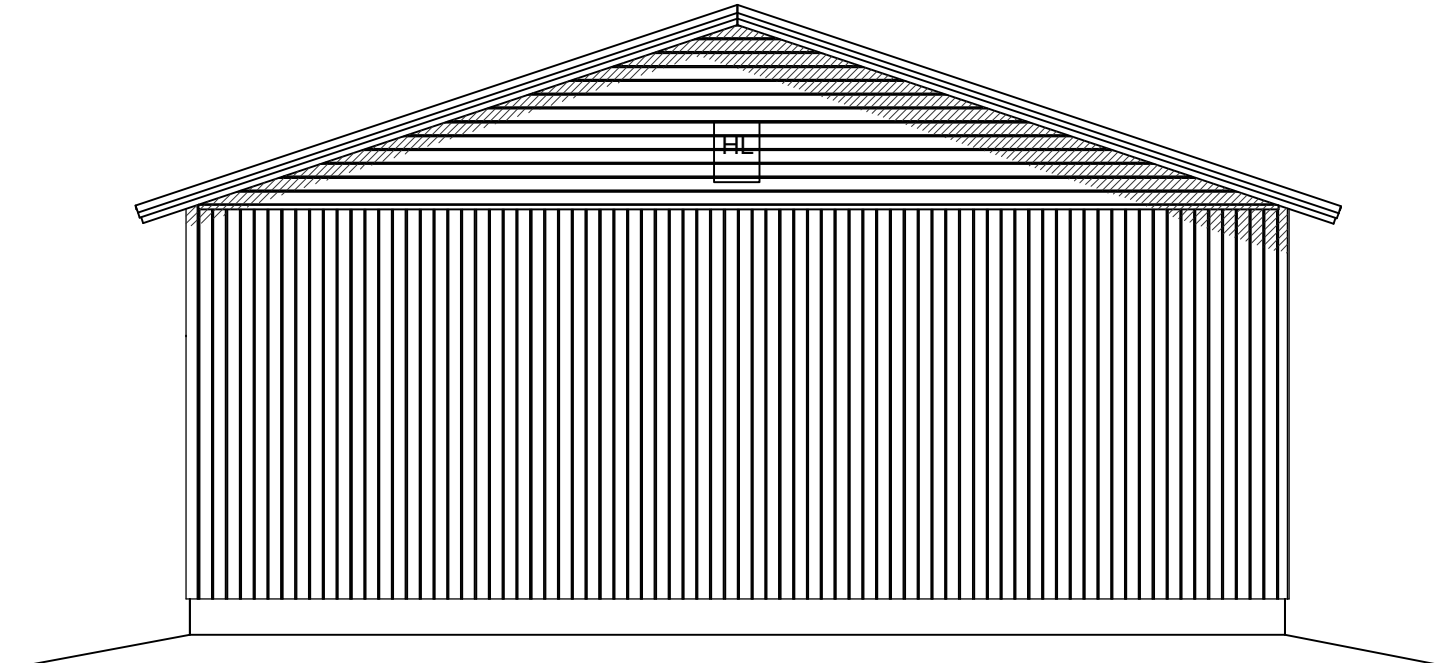
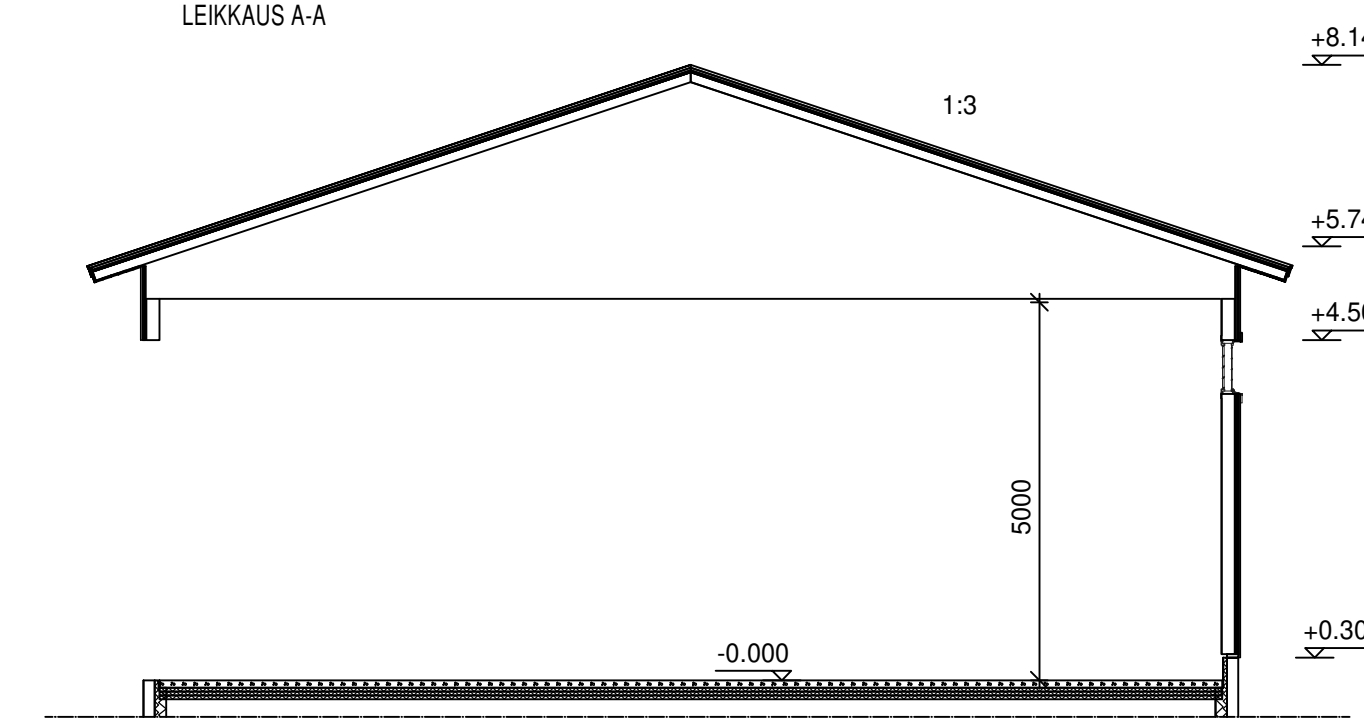


1. PELTIKATE
2. LUMIESTE
3. RÄYSTÄÄT JA LISTAT
4. UVY 23*113
5. SOKKELI
6. IKKUNAT

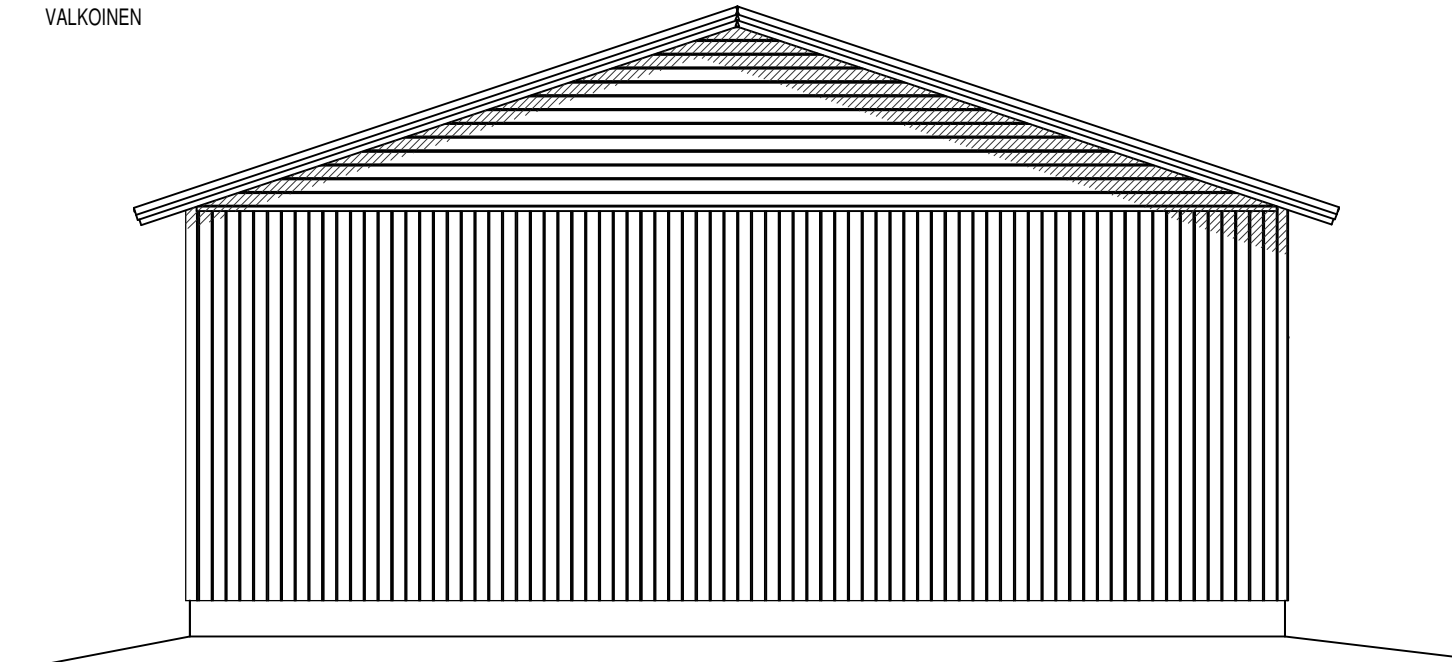

- MUSTA RR33
MUSTA RR33
VALKOINEN
POHJAMAAL
HARMAA
VALKOINEN

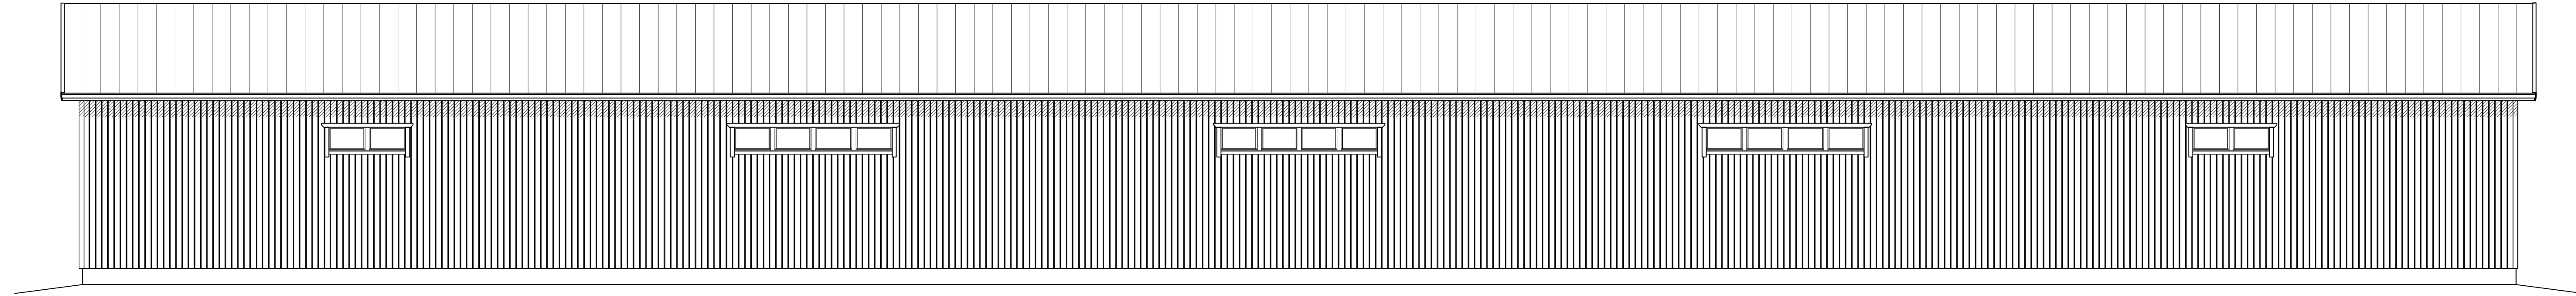

PERUSTUKSET PERUSTUSSUUNNITELMAN MUKAAN

YLÄPOHJA YP1

PELTIKATE
RUOTTEET KÄTTEEN VALM. OHJEEN MUKAAN
TUULETUSRIIMAT 25x45 + ALUSKATE
NAULALEVYRIISTIKOT k1200

ULKOSEINÄ US1

VERHOUSPANEELI UVY 23*113
KOOLAUS RISTII 22x72+22*72 k600 / TUULETUSVÄLI
TUULENSUJALEVY 9 mm
PYSTYRUNKO 42*173 k600
MINERAALIVILLA 175 mm (KL37)
HÖYRYNSULKUMUOVI 0.2 mm
SISÄVERHOUSLEVY EK13mm

ALAPOHJA AP1

LATTIAPÄÄLYSTE
TERÄSBETONILAATTA 80-100 mm
ERISTE 200 mm
SALAQUITTAVA SOPAKERROS > 200mm

K.osa/Kylä	Kortti/Tila	Toriti/Rno	Varoitus/arkkitehtuurinumero
Rakennusohje	UUDISRAKENNUS	Pääpiirustus	Juoks. no
		Pääpiirustus	Mittakaava
		JULKISIVUPIIRUSTUS	1:100
		LEIKKAUSPIIRUSTUS	1:100
		Suunnittelun, työn numero ja piirustuksen numero	Muutos
		28.11.2022	ARK T-2026-00058
		Tek.	
		Piv.	
		Puh. 044-7309233	

